



Kanton St. Gallen
Gemeinde Andwil

Sondernutzungsplan Dorfbach - Plan II km 1.391 - 1.685

Festlegung Gewässerraum nach Art. 41a GSchV Baulinien

Massstab 1:500

Vom Gemeinderat erlassen am 01. Dezember 2025

Änderungen vom Gemeinderat erlassen am

Der Gemeindepräsident: Die Gemeindeschreiberin:

.....

Öffentlich aufgelegt vom 09. März 2026 bis am 07. April 2026

Änderungen öffentlich aufgelegt vom bis am

Genehmigt vom Amt für Raumentwicklung und Geoinformation am

Der Amtsleiter

Wälli Ingenieure

CH-9008 St. Gallen T 058 100 90 05
Heiligkreuzstrasse 5 st.gallen@waelli.ch
www.waelli.ch

wälli

Ingenieure

Projekt Nr. 3105-0925

Format: 594 x 630 mm

Entwurf	Gezeichnet	Kontrolliert	Änderung	Datum
stä	stä	csc		04.11.2025
stä	stä	csc		03.06.2026



Kanton St. Gallen
Stadt Gossau

Sondernutzungsplan Dorfbach - Plan II km 1.391 - 1.685

Festlegung Gewässerraum nach Art. 41a GSchV Baulinien

Massstab 1:500

Vom Stadtrat erlassen am 11. Dezember 2025

Änderungen vom Stadtrat erlassen am

Der Stadtpräsident: Die Stadtschreiberin:

.....

Öffentlich aufgelegt vom 09. März 2026 bis am 07. April 2026

Änderungen öffentlich aufgelegt vom bis am

Genehmigt vom Amt für Raumentwicklung und Geoinformation am

Der Amtsleiter

Wälli Ingenieure

CH-9008 St. Gallen T 058 100 90 05
Heiligkreuzstrasse 5 st.gallen@waelli.ch
www.waelli.ch


wälli

Ingenieure

Projekt Nr. 3105-0925

Format: 594 x 630 mm

Entwurf	Gezeichnet	Kontrolliert	Änderung	Datum
stä	stä	csc		04.11.2025
stä	stä	csc		03.06.2026

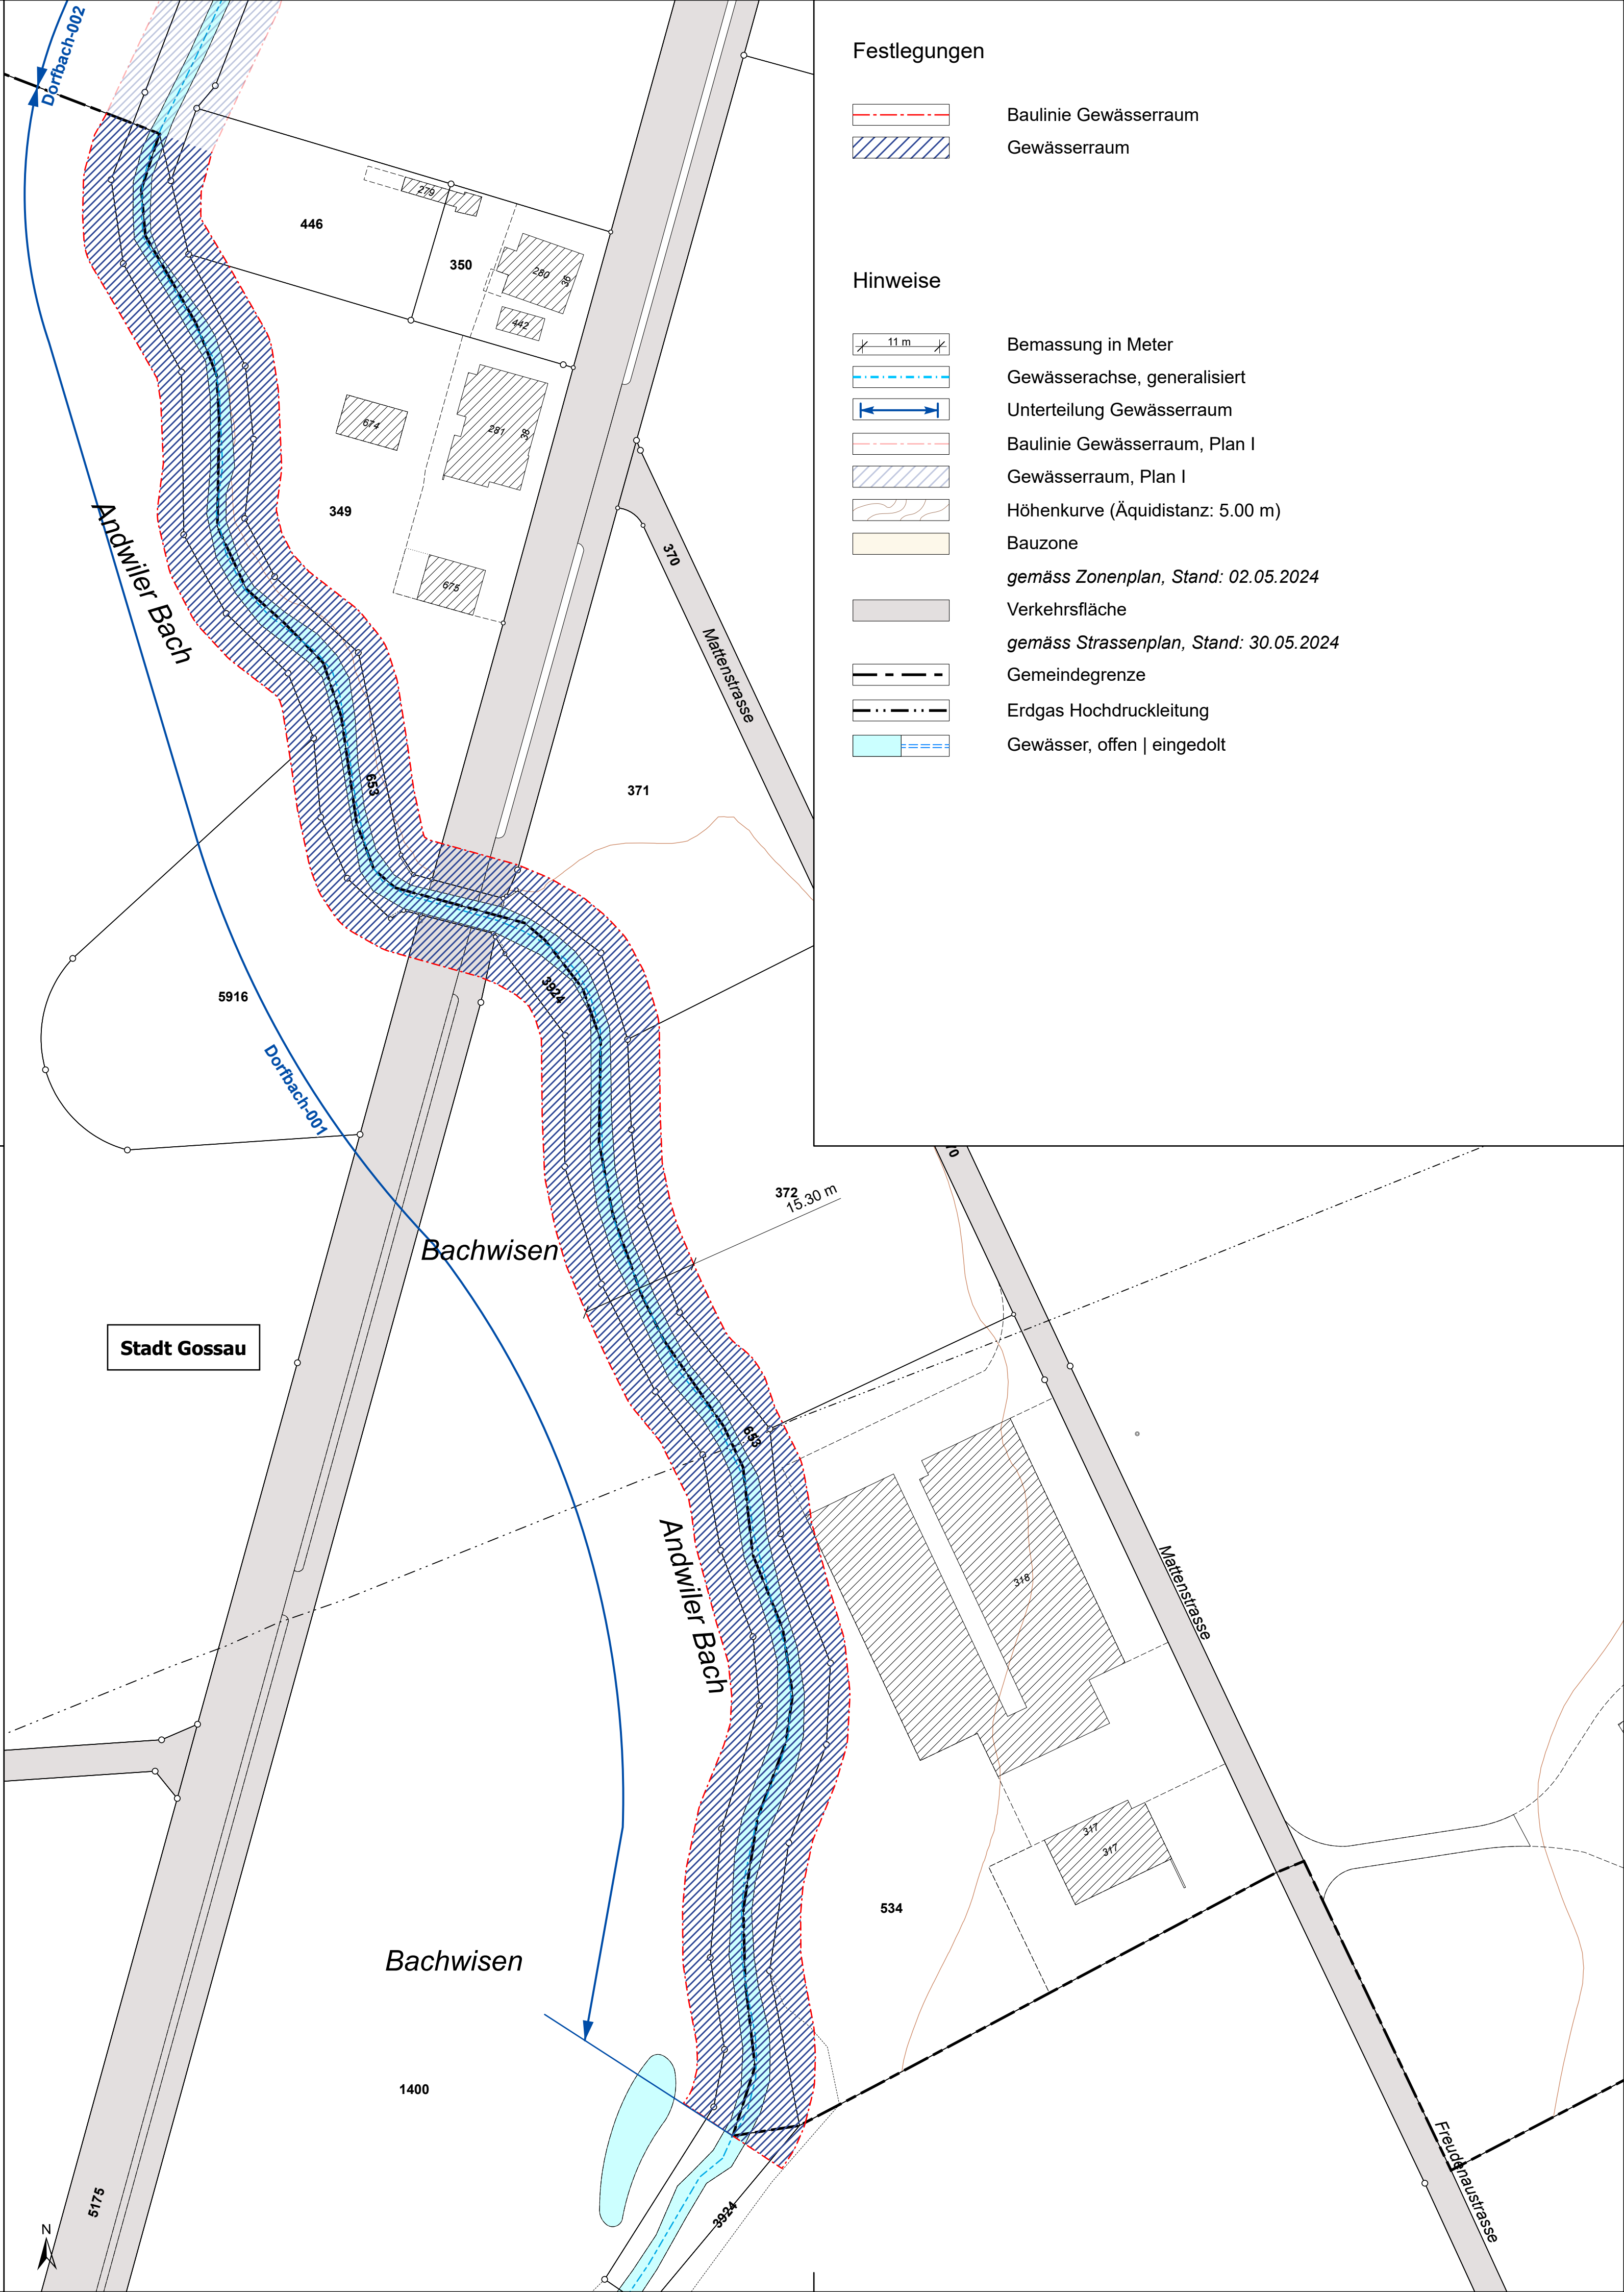

Festlegungen

- Baulinie Gewässerraum
- Gewässerraum

Hinweise

- Bemassung in Meter
- Gewässerachse, generalisiert
- Unterteilung Gewässerraum
- Baulinie Gewässerraum, Plan I
- Gewässerraum, Plan I
- Höhenkurve (Äquidistanz: 5.00 m)
- Bauzone
- gemäss Zonenplan, Stand: 02.05.2024
- Verkehrsfläche
- gemäss Strassenplan, Stand: 30.05.2024
- Gemeindegrenze
- Erdgas Hochdruckleitung
- Gewässer, offen | eingedolt